

Legenda

Condotte Fognarie



- Condotte fognarie al Depuratore
- Ampliamento Depuratore
- Condotte fognarie al Depuratore
- Scarico Depuratore

Viabilità di progetto

- Viabilità in progetto
- Piste ciclabili in progetto

Infrastrutture per la mobilità

- Centro Intermodale
- Parcheggi Di Interscambio 1 Localita Serralonga
- Parcheggi Di Interscambio 2 Localita La Marina
- Parcheggi Di Interscambio 1 Localita Serralonga

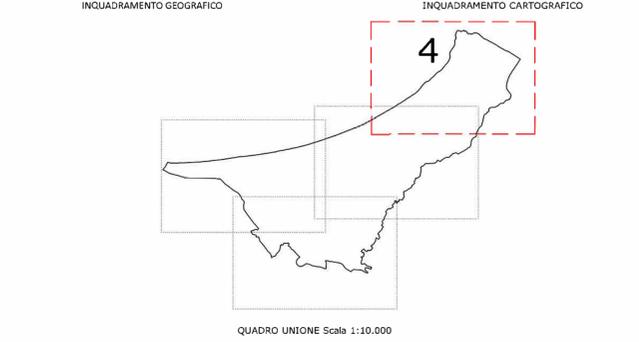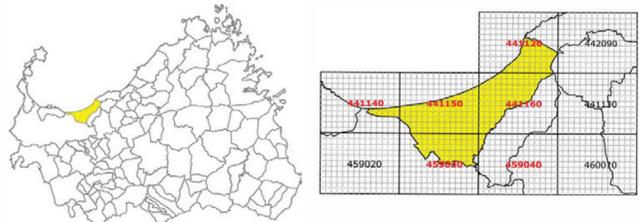

P U C

Comune di Sorso
SETTORE 2 - GESTIONE DEL TERRITORIO
SERVIZIO 2.1 - URBANISTICA E TERRITORIO

Dott. Giuseppe Morghen
Sindaco
Dott. Agr. Pierluigi Spanu
Assessore Urbanistica

PIANO URBANISTICO COMUNALE

ADEGUAMENTO AL P.P.R. E AL P.A.I.



VARIANTE N. 1 CORREZIONE ERRORE MATERIALE TAVOLE 3.04_3 e 3.04_4 - Progetto Infrastrutture

TAV. 3.04_4 Var.1 - Progetto infrastrutture

Ufficio Urbanistica
Progettista: Ing. Mario Salvatore Cappai
Il Dirigente
Ing. Maurizio Loriga
Sorso, Settembre 2018

TAV. B2 - [Tav. 3.04_4 - Progetto infrastrutture]
IN VARIANTE

Scala 1:10.000