

# Legenda

## Condotte Fognarie


- Condotte fognarie al Depuratore
- Ampliamento Depuratore
- Condotte fognarie al Depuratore
- Scarico Depuratore

## Viabilità di progetto

- Viabilità in progetto
- Piste ciclabili in progetto

## Infrastrutture per la mobilità

- Centro Intermodale
- Parcheggi Di Interscambio 1 Localita Serralonga
- Parcheggi Di Interscambio 2 Localita La Marina
- Parcheggi Di Interscambio 1 Localita Serralonga

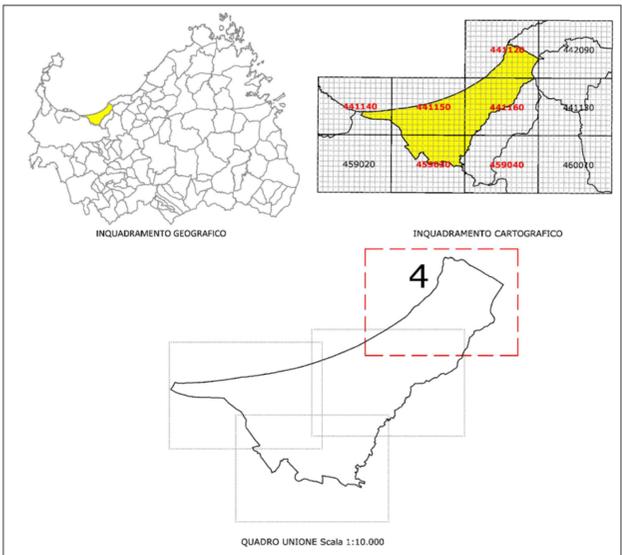

**PUC** Comune di Sorso  
SETTORE 2 - GESTIONE DEL TERRITORIO  
SERVIZIO 2.1 - URBANISTICA E TERRITORIO

Dott. Giuseppe Morghen  
Sindaco  
Dott. Ing. Gianni Tilocca  
Assessore Urbanistica

### PIANO URBANISTICO COMUNALE

ADEGUAMENTO AL P.P.R. E AL P.A.I.



**Tavola 3.04\_4** Progetto Infrastrutture  
Scala 1:10.000

Dirigente del 2° Settore:  
Coordinatore Ufficio del Piano Progettista:  
Concorso e Collaborazione Attività di Pianificazione:  
Consulenti:

Ing. Maurizio Loriga.  
Ing. Mario Salvatore Cappai.  
Arch.Plan. Lun. Marco Carta.

UFFICIO DEL PIANO:  
Ing. Gianfranco Pisano, Pian. Eleonora Cappello, Geom. Giuseppe Secchi, Geom. Pietro Canu.  
Settore 2 Gestione del Territorio - Servizio Urbanistica e Territorio ed Edilizia Privata:  
Ing. Mario Salvatore Cappai, Arch.Plan. Lun. Marco Carta, Geom. Fabio Zaccaria.  
Agosto 2016 - Aggiornamento in seguito alle Osservazioni post adozione di cui alla L.R. 45/89 e Digs 152/06

**VARIANTE N.1**  
CORREZIONE ERRORE MATERIALE  
TAVOLE 3.04.3 E 3.04.4 - Progetto Infrastrutture  
TAV. B1 - 3.04.4 - STATO ATTUALE