



Comune di Sorso

Dott. Giuseppe Morghen

Sindaco

Dott. Fabrizio Demelas

Assessore Urbanistica

SETTORE 2 - GESTIONE DEL TERRITORIO

SERVIZIO 2.1 - URBANISTICA E TERRITORIO



PIANO DI UTILIZZO DEI LITORALI

VARIANTE AL PIANO URBANISTICO COMUNALE
ADEGUAMENTO AL P.P.R. E AL P.A.I.



Tavola
B5/2

AREE VINCOLATE DA LEGGI COMUNITARIE,
NAZIONALI E REGIONALI

Scala: 1:10.000

Dirigente 2° Settore

Coordinatore Ufficio del Piano

Progettista:

Concorso e Collaborazione

Attività di Pianificazione:

Consulenti:

Ufficio del Piano:





Ing. Maurizio Loriga
Ing. Mario Salvatore Cappai
Arch. Pian. Lun. Marco Carta
Pianificazione: Arch. Francesca Senna; Agronomia: Agr. Franco Lubinu; Geologia: Geol. Giovanna Angela Pia Farina;
Beni Archeologici: Dott. Gianluigi Marras; Rilievi e sopralluoghi: Geom. Giovanni Paolo Paddeu; Sistemi Informativi
Territoriali e Valutazione Ambientale Strategica: Ing. Alberto Vaquer.
Collaborazioni:
Ing. Gianfranco Pisano, Pian. Eleonora Cappello, Geom. Giuseppe Secchi, Geom. Pietro Canu.
Settore 2 Gestione del Territorio - Servizio Urbanistica e Territorio ed Edilizia Privata:
Ing. Mario Salvatore Cappai, Arch. Pian. Lun. Marco Carta, Ing. Pier Giovanni Melis, Geom. Fabio Zichina, Geom.
Irene Fini, Geom. Gianfranco Pulino, Sig. Pier Giuseppe Canu, Sig. Antonello Santoni, Sig. Angelo Cagnoni.

Revisione Novembre 2012

Legenda

- Aree percorse da incendio (dal 2005 al 2011)
- Limite Demaniale
- Fascia 300 Metri
- Sito di Interesse Comunitario (Stagno e Ginepreto di Platamona)
- Perimetrazione Unità gestionali di Base (Cantieri Forestali)
- Fascia di rispetto acque
- Pericolo Geomorfologico
- Pericolo Idrogeologico
- Hg 2 Hg 3 Hg 4
- Hi 2 Hi 3 Hi 4

QUADRO D'UNIONE

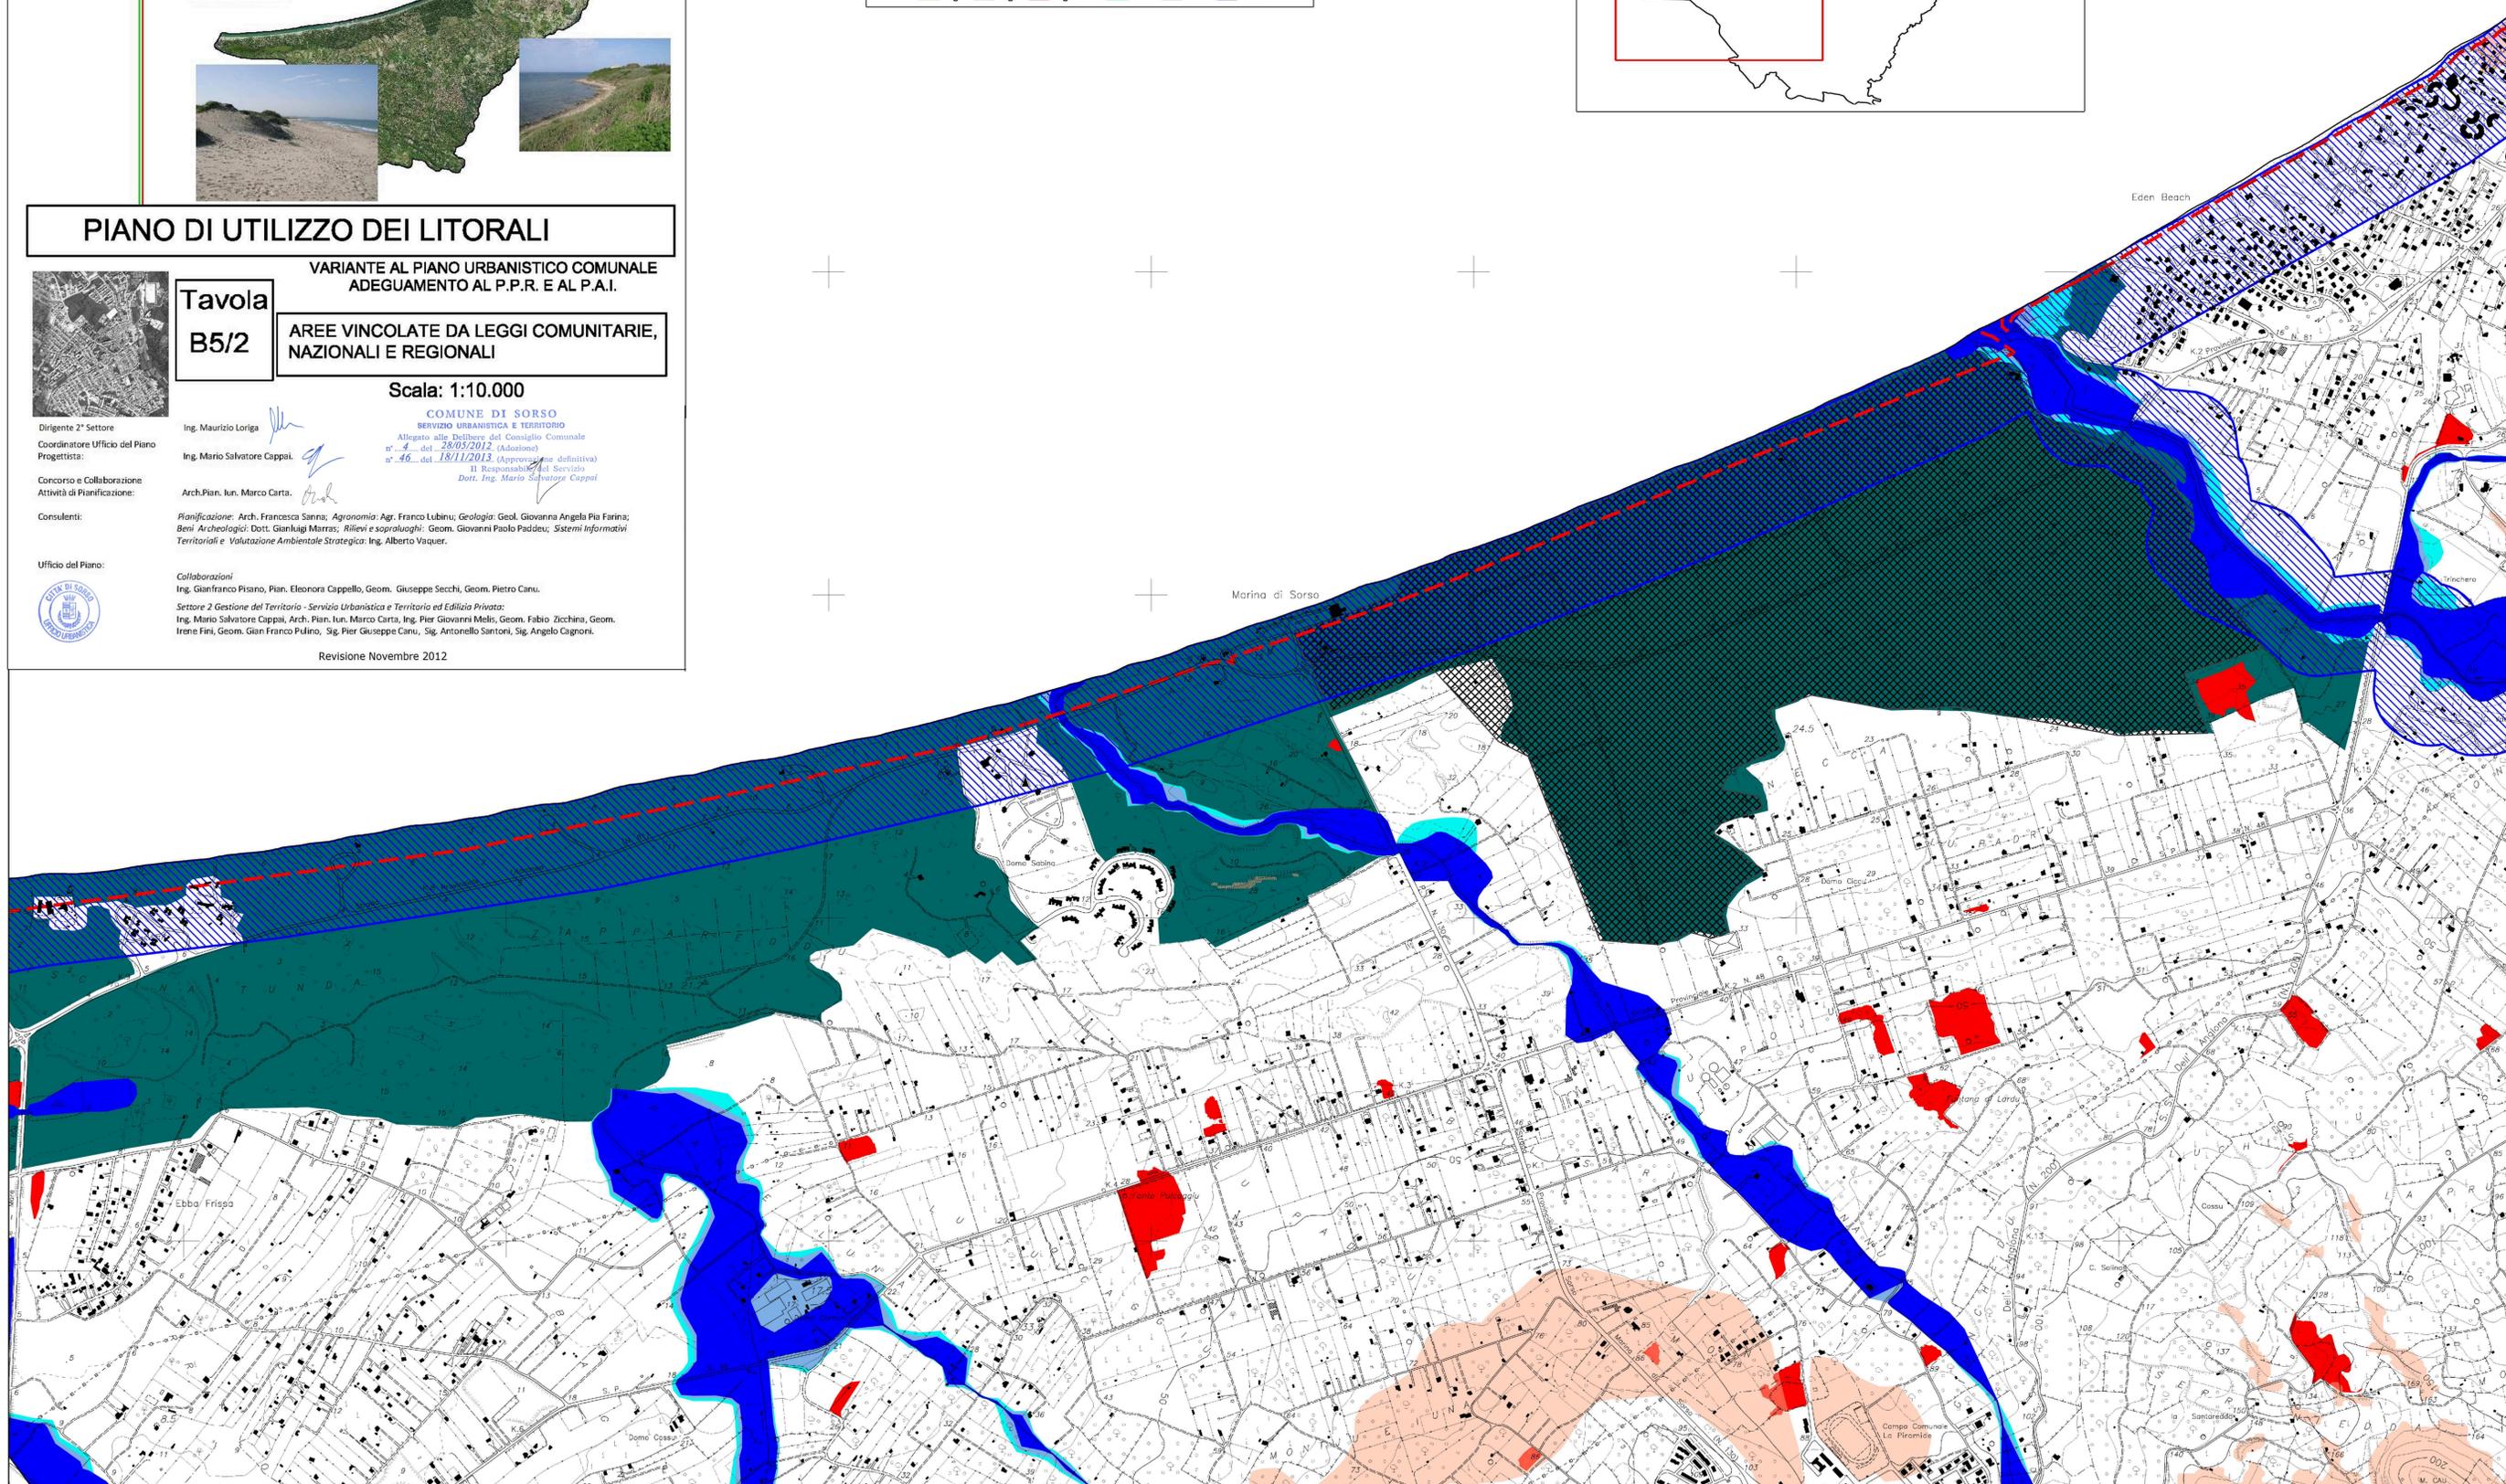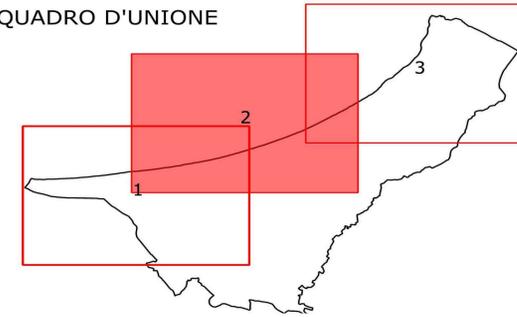

Città di Sorso