



Comune di Sorso

Dott. Giuseppe Morghen
Sindaco

Dott. Fabrizio Demelas
Assessore Urbanistica



Fabrizio Demelas



PIANO DI UTILIZZO DEI LITORALI

VARIANTE AL PIANO URBANISTICO COMUNALE
ADEGUAMENTO AL P.P.R. E AL P.A.I.



Tavola
B5/3

AREE VINCOLATE DA LEGGI COMUNITARIE,
NAZIONALI E REGIONALI

Scala: 1:10.000

Dirigente 2° Settore
Coordinatore Ufficio del Piano
Progettista:

Ing. Maurizio Loriga

Ing. Mario Salvatore Cappai

Concorso e Collaborazione
Attività di Pianificazione:

Arch.Plan. Iun. Marco Carta

Consulenti:

Pianificazione: Arch. Francesca Sinna; Agronomia: Agr. Franco Lubini; Geologia: Geol. Giovanna Angela Pia Farina;
Beni Archeologici: Dott. Gianluigi Marras; Rilievi e sopralluoghi: Geom. Giovanni Paolo Padéu; Sistemi Informativi
Territoriali e Valutazione Ambientale Strategica: Ing. Alberto Vaquer.

Ufficio del Piano:




Collaborazioni:
Ing. Gianfranco Pisano, Pian. Eleonora Cappello, Geom. Giuseppe Secchi, Geom. Pietro Canu.

Settore 2 Gestione del Territorio - Servizio Urbanistica e Territorio ed Edilizia Privata:
Ing. Mario Salvatore Cappai, Arch. Plan. Iun. Marco Carta, Ing. Pier Giovanni Melis, Geom. Fabio Zichina, Geom.
Irene Fini, Geom. Gianfranco Pulino, Sig. Pier Giuseppe Canu, Sig. Antonello Santoni, Sig. Angelo Cagnoni.


Revisione Novembre 2012

QUADRO D'UNIONE

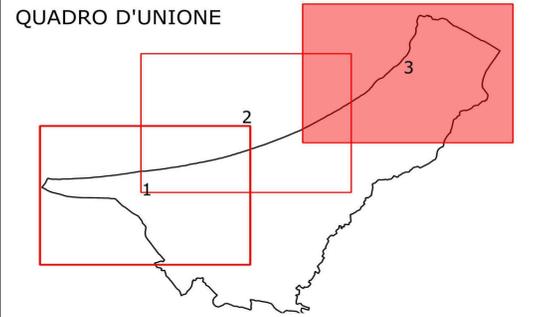

Legenda

- Aree percorse da incendio (dal 2005 al 2011)
- Limite Demaniale
- Fascia 300 Metri
- Sito di Interesse Comunitario (Stagno e Ginepreto di Platamona)
- Perimetrazione Unità gestionali di Base (Cantieri Forestali)
- Fascia di rispetto acque
- Pericolo Geomorfologico Pericolo Idrogeologico
- Hg 2 Hg 3 Hg 4
- Hi 2 Hi 3 Hi 4

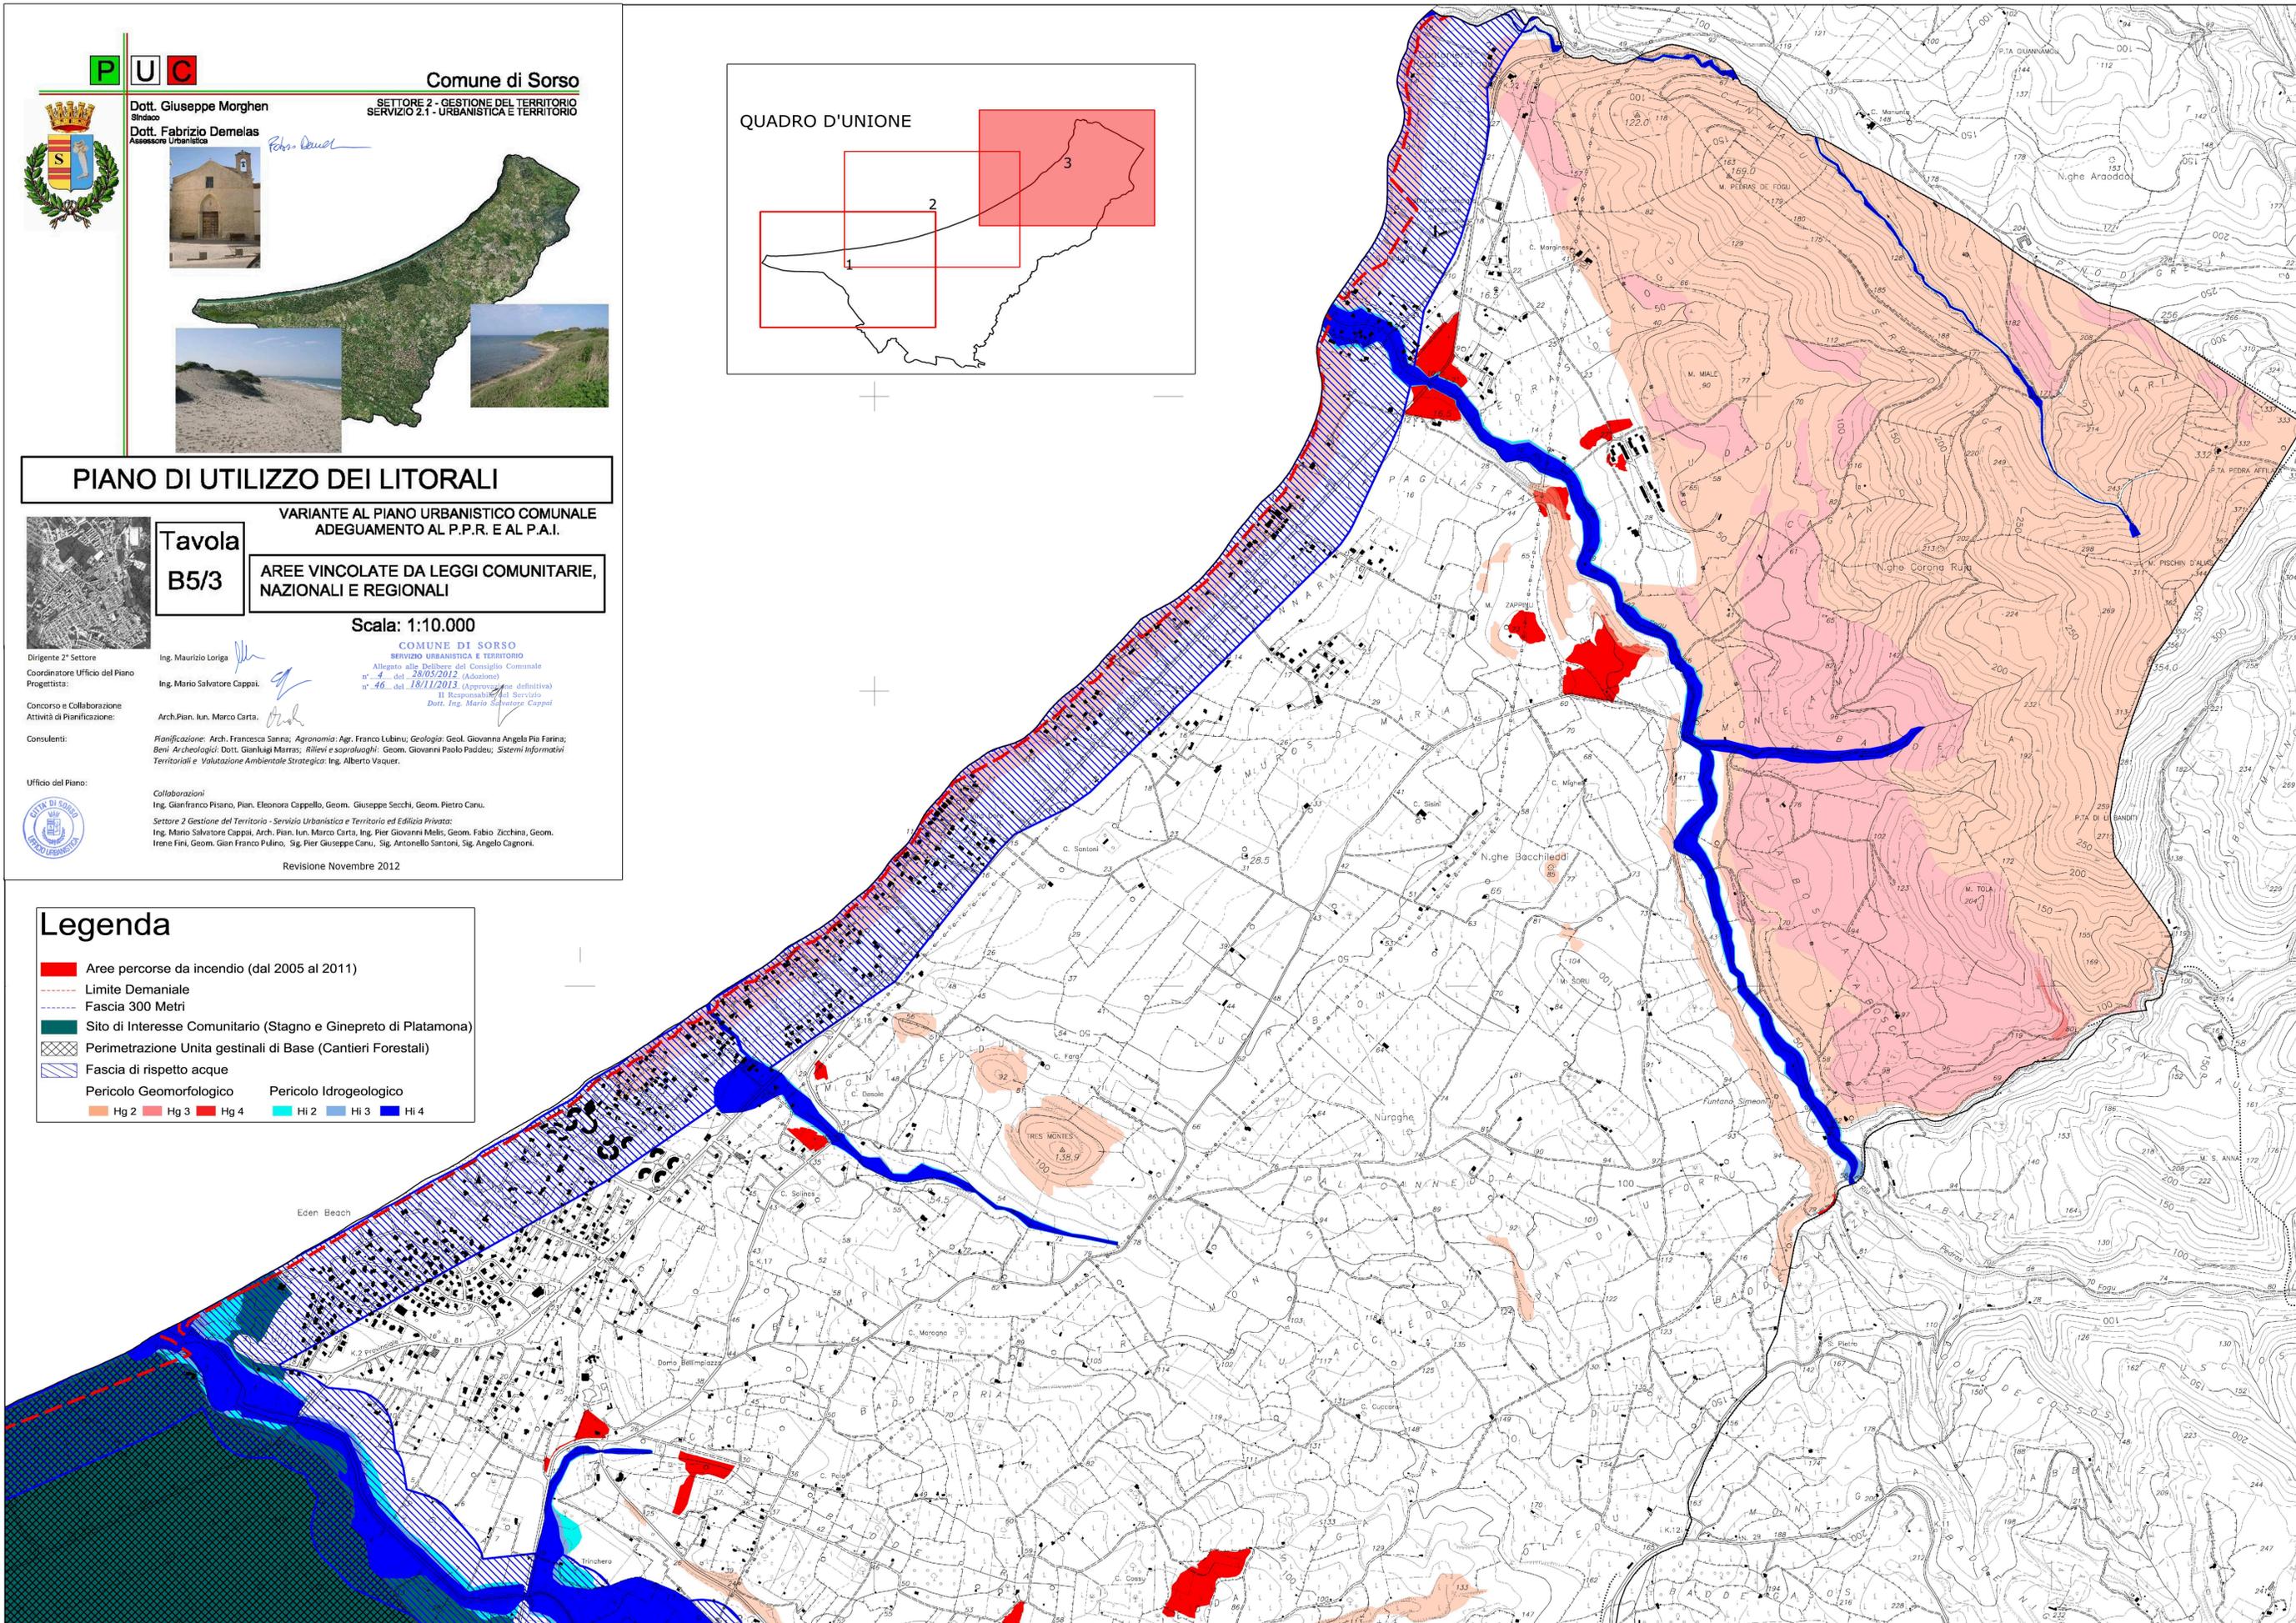

Città di Sorso