



Dott. Giuseppe Morghen
Sindaco
Dott. Fabrizio Demelas
Assessore Urbanistica



Comune di Sorso

SETTORE 2 - GESTIONE DEL TERRITORIO
SERVIZIO 2.1 - URBANISTICA E TERRITORIO

PIANO DI UTILIZZO DEI LITORALI

VARIANTE AL PIANO URBANISTICO COMUNALE
ADEGUAMENTO AL P.P.R. E AL P.A.I.

Tavola
B 9/3

INFRASTRUTTURE ED ATTREZZATURE

Scala: 1:100

COMUNE DI SORSO
SERVIZIO URBANISTICA E TERRITORIO
Allegato alla Delibera del Consiglio Comunale
n° 4 del 28/05/2012 (Adozione)
n° 46 del 18/11/2013 (Approvazione definitiva)
Il Responsabile del Servizio
Dott. Ing. Mario Salvatore Cappai

Ing. Maurizio Loriga

Ing. Mario Salvatore Cappai

Arch. Pian. lun. Marco Carta

Pianificazione: Arch. Francesca Sanna; Agronomia: Agr. Franco Lubinu; Geologia: Geol. Giovanna Angela Pia Farina;
Beni Archeologici: Dott. Gianluigi Marras; Rilievi e sopralluoghi: Geom. Giovanni Paolo Paddeu; sistemi informativi
Territoriali e Valutazione Ambientale Strategica: Ing. Alberto Vaquer.

Collaborazioni:
Ing. Gianfranco Pisano; Pian. Eleonora Cappello; Geom. Giuseppe Serchi; Geom. Pietro Canu.

Settore 2 Gestione del Territorio - Servizio Urbanistica e Territorio ed Edilizia Privata:
Ing. Mario Salvatore Cappai; Arch. Pian. lun. Marco Carta; Ing. Pier Giovanni Melis; Geom. Fabio Zichina; Geom.
Irene Fini; Geom. Gianfranco Pulino; Sig. Pier Giuseppe Canu; Sig. Antonio lo Santoni; Sig. Angelo Cagnoni.

Dirigente 2° Settore:
Coordinatore Ufficio del Piano
Progettista:

Concorso e Collaborazione:
Attività di Pianificazione:

Consulenti:


Ufficio del Piano:



LEGENDA

- Strade extraurbane secondarie
A valenza paesaggistica, panoramica e di fruizione turistica
- Strade urbane di quartiere
Senza attributo
- Strade locali
A valenza paesaggistica e panoramica
A valenza paesaggistica, panoramica e di fruizione turistica
- Itinerari ciclopedonali
A valenza paesaggistica, panoramica e di fruizione turistica
- Strade di appoderamento, rurali, di penetrazione agraria e forestale
Senza attributo
- Strade storiche
Viabilità medievale
- Condotta idrica
- Linea elettrica

QUADRO D'UNIONE

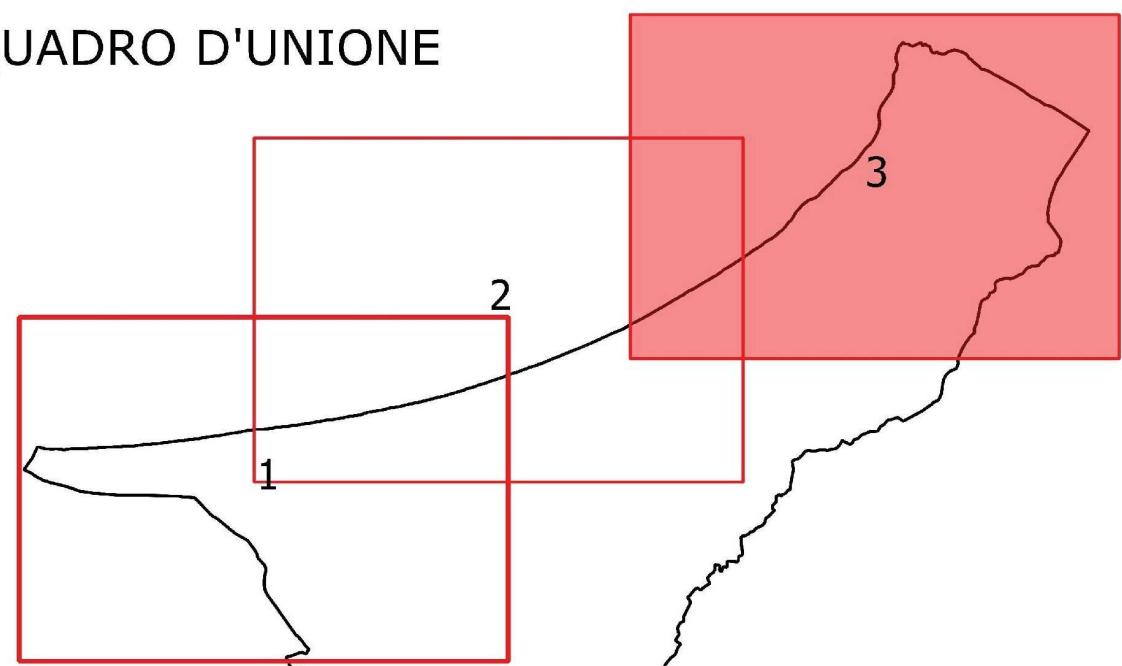

Città di Sorso