


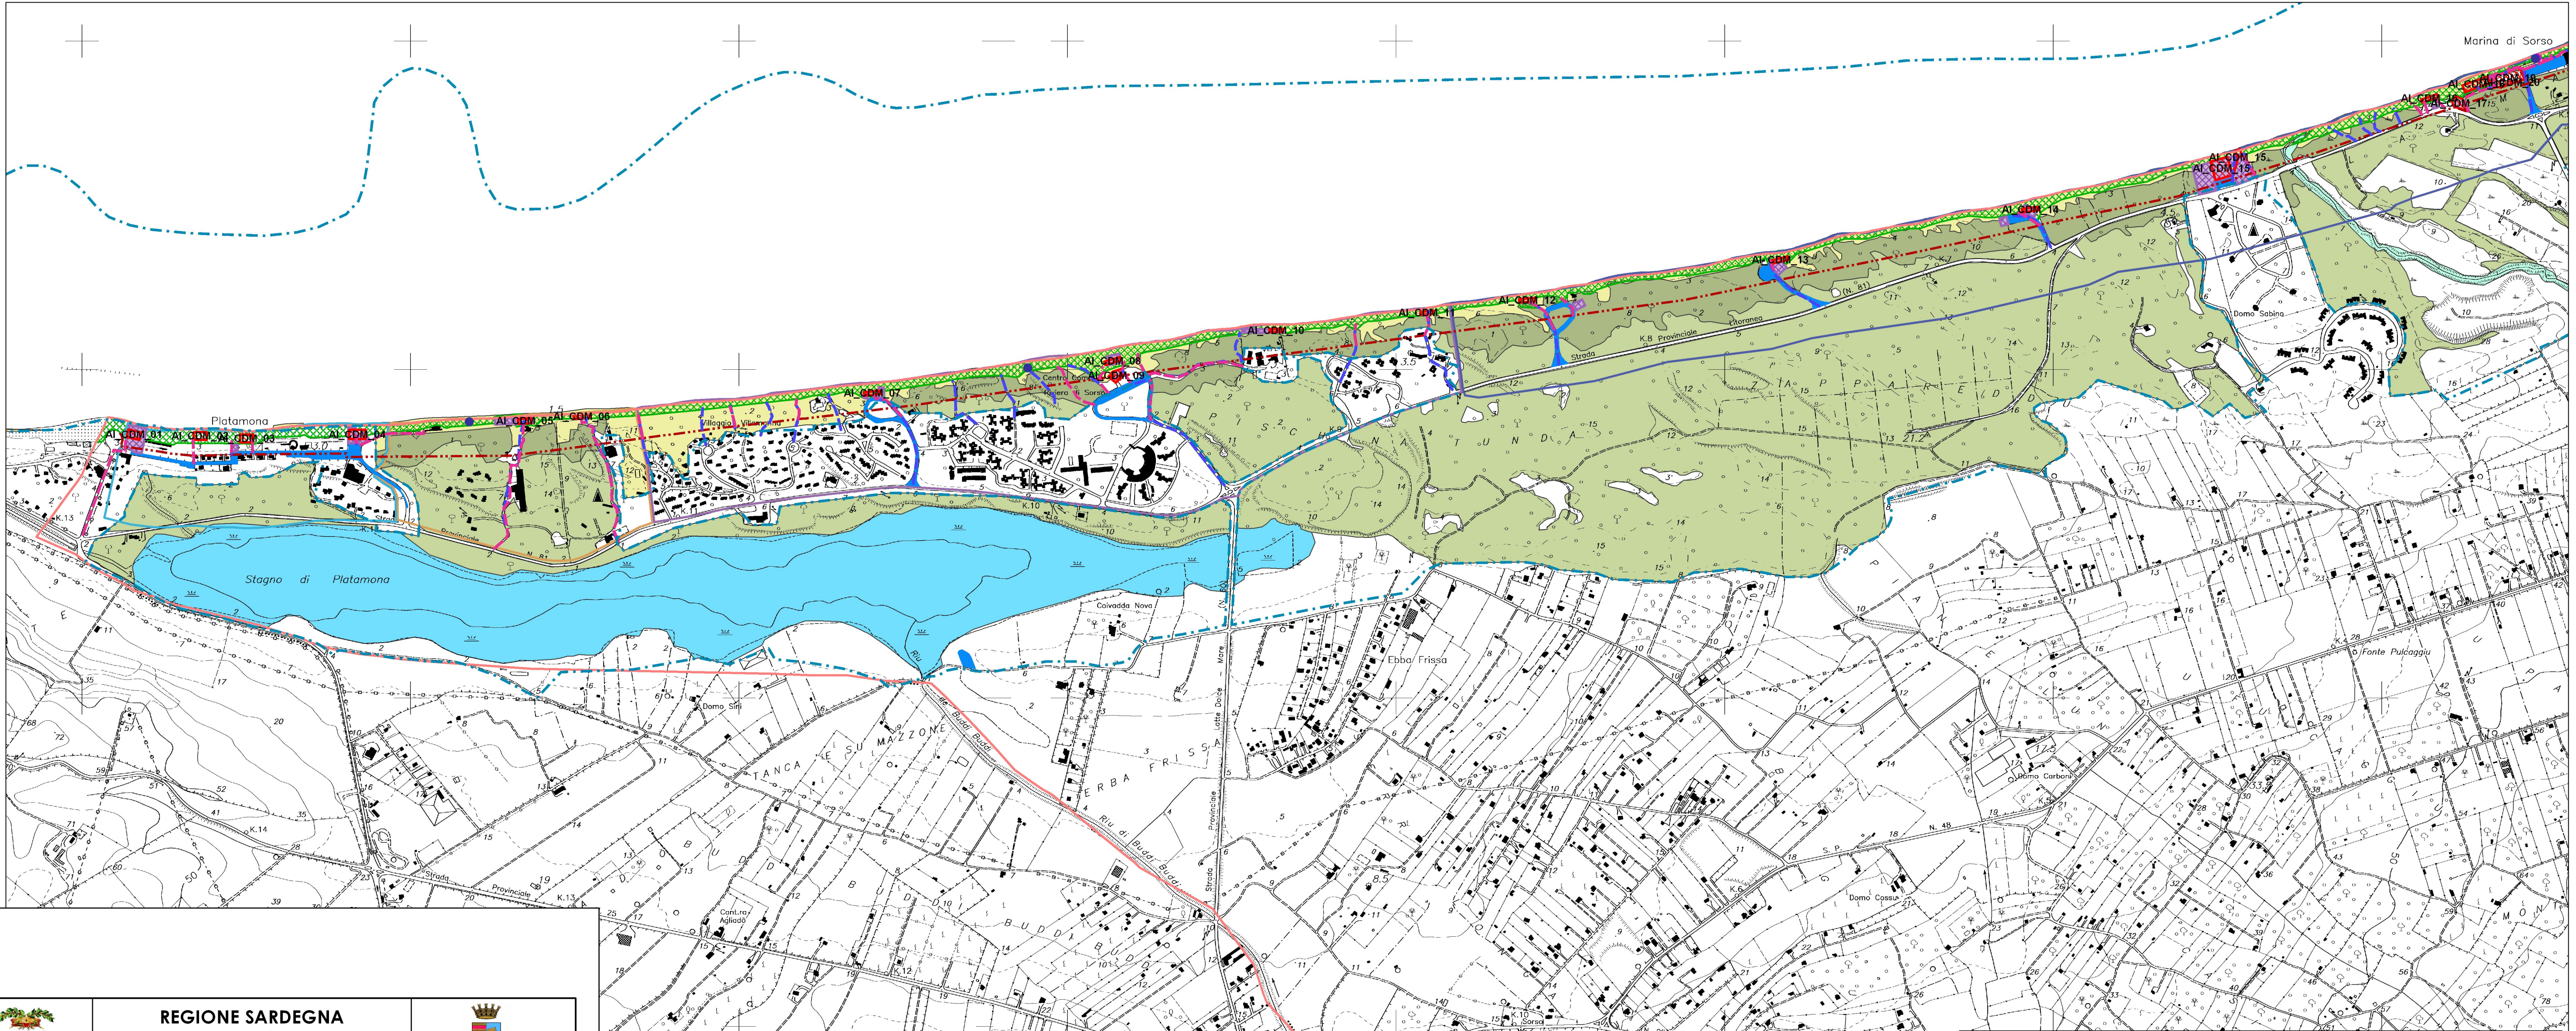



REGIONE SARDEGNA
Comune di Sorso
(PROVINCIA DI SASSARI)



PIANO URBANISTICO COMUALE (P.U.C.) - PIANO DI UTILIZZO DEI LITORALI (P.U.L.)
VALUTAZIONE INCIDENZA AMBIENTALE

VInCA - 1.1

Sovrapposizione Interventi
PUL - Habitat 2008

Scala Elaborato
1:10.000

Num. Revisione	Data	Redatto	Controllato	Approvato	Data
02	28/10/2013	FS	AV	AV	

Adottato con D.C.C. n 4 del 28/05/2012

Approvato con D.C.C. n..... del

Il Sindaco
Dott. Giuseppe Morghen

L'assessore all'Urbanistica
Dott. Fabrizio Demelas

Il Dirigente 2°SETTORE
Ing. Maurizio Loriga

L'Autorità procedente
Ing. Mario Cappai
(resp. Procedimento)

L'Autorità competente - Provincia di Sassari
Ing. Antonio Zara

Fase:ADOZIONE



Integrata con prescrizioni SAVI del 03/06/2013

STUDIO di INGEGNERIA
Ing. Alberto Vaquer
Via Usai, 37
07100 SASSARI (SS)
C.F. VQRLRT53M14B3SAM - P.I. 02147150904

Il Progettista responsabile
Ing. Alberto Vaquer

Cod. Commessa:

Collaboratori
Ing. Alessandro Azara
Plan. Federico Scanu
Ritecoll
Dir.:

File:

Limite amministrativo comunale

Linea demaniale

Sotto ambiti del PUL

Marina di Sorso

Marrizza- La tonnara

Piscina Tonda

Platamona

Porchile

Stagno di Platamona

Superficie Assentibile in Concessione

Superficie Non Assentibile in Concessione

Concessioni demaniali esistenti

Concessioni demaniali e comunali in progetto

Accessi al mare in progetto

Accessi al mare esistenti

Aree di sosta

Area Verde attrezzata a supporto di attività ricettiva

Servizi igienici

Servizi di salvamento a mare

Servizi di primo soccorso

Isole Ecologiche

Perimetro SIC

Habitat in forma singola

1120°

1130

1150°

1210

2230

2250°

2260

2270°

5330

Habitat associati informa eterogenea

1210, 2210, 2230, 2240

1170, 1240

2250°, 5210