


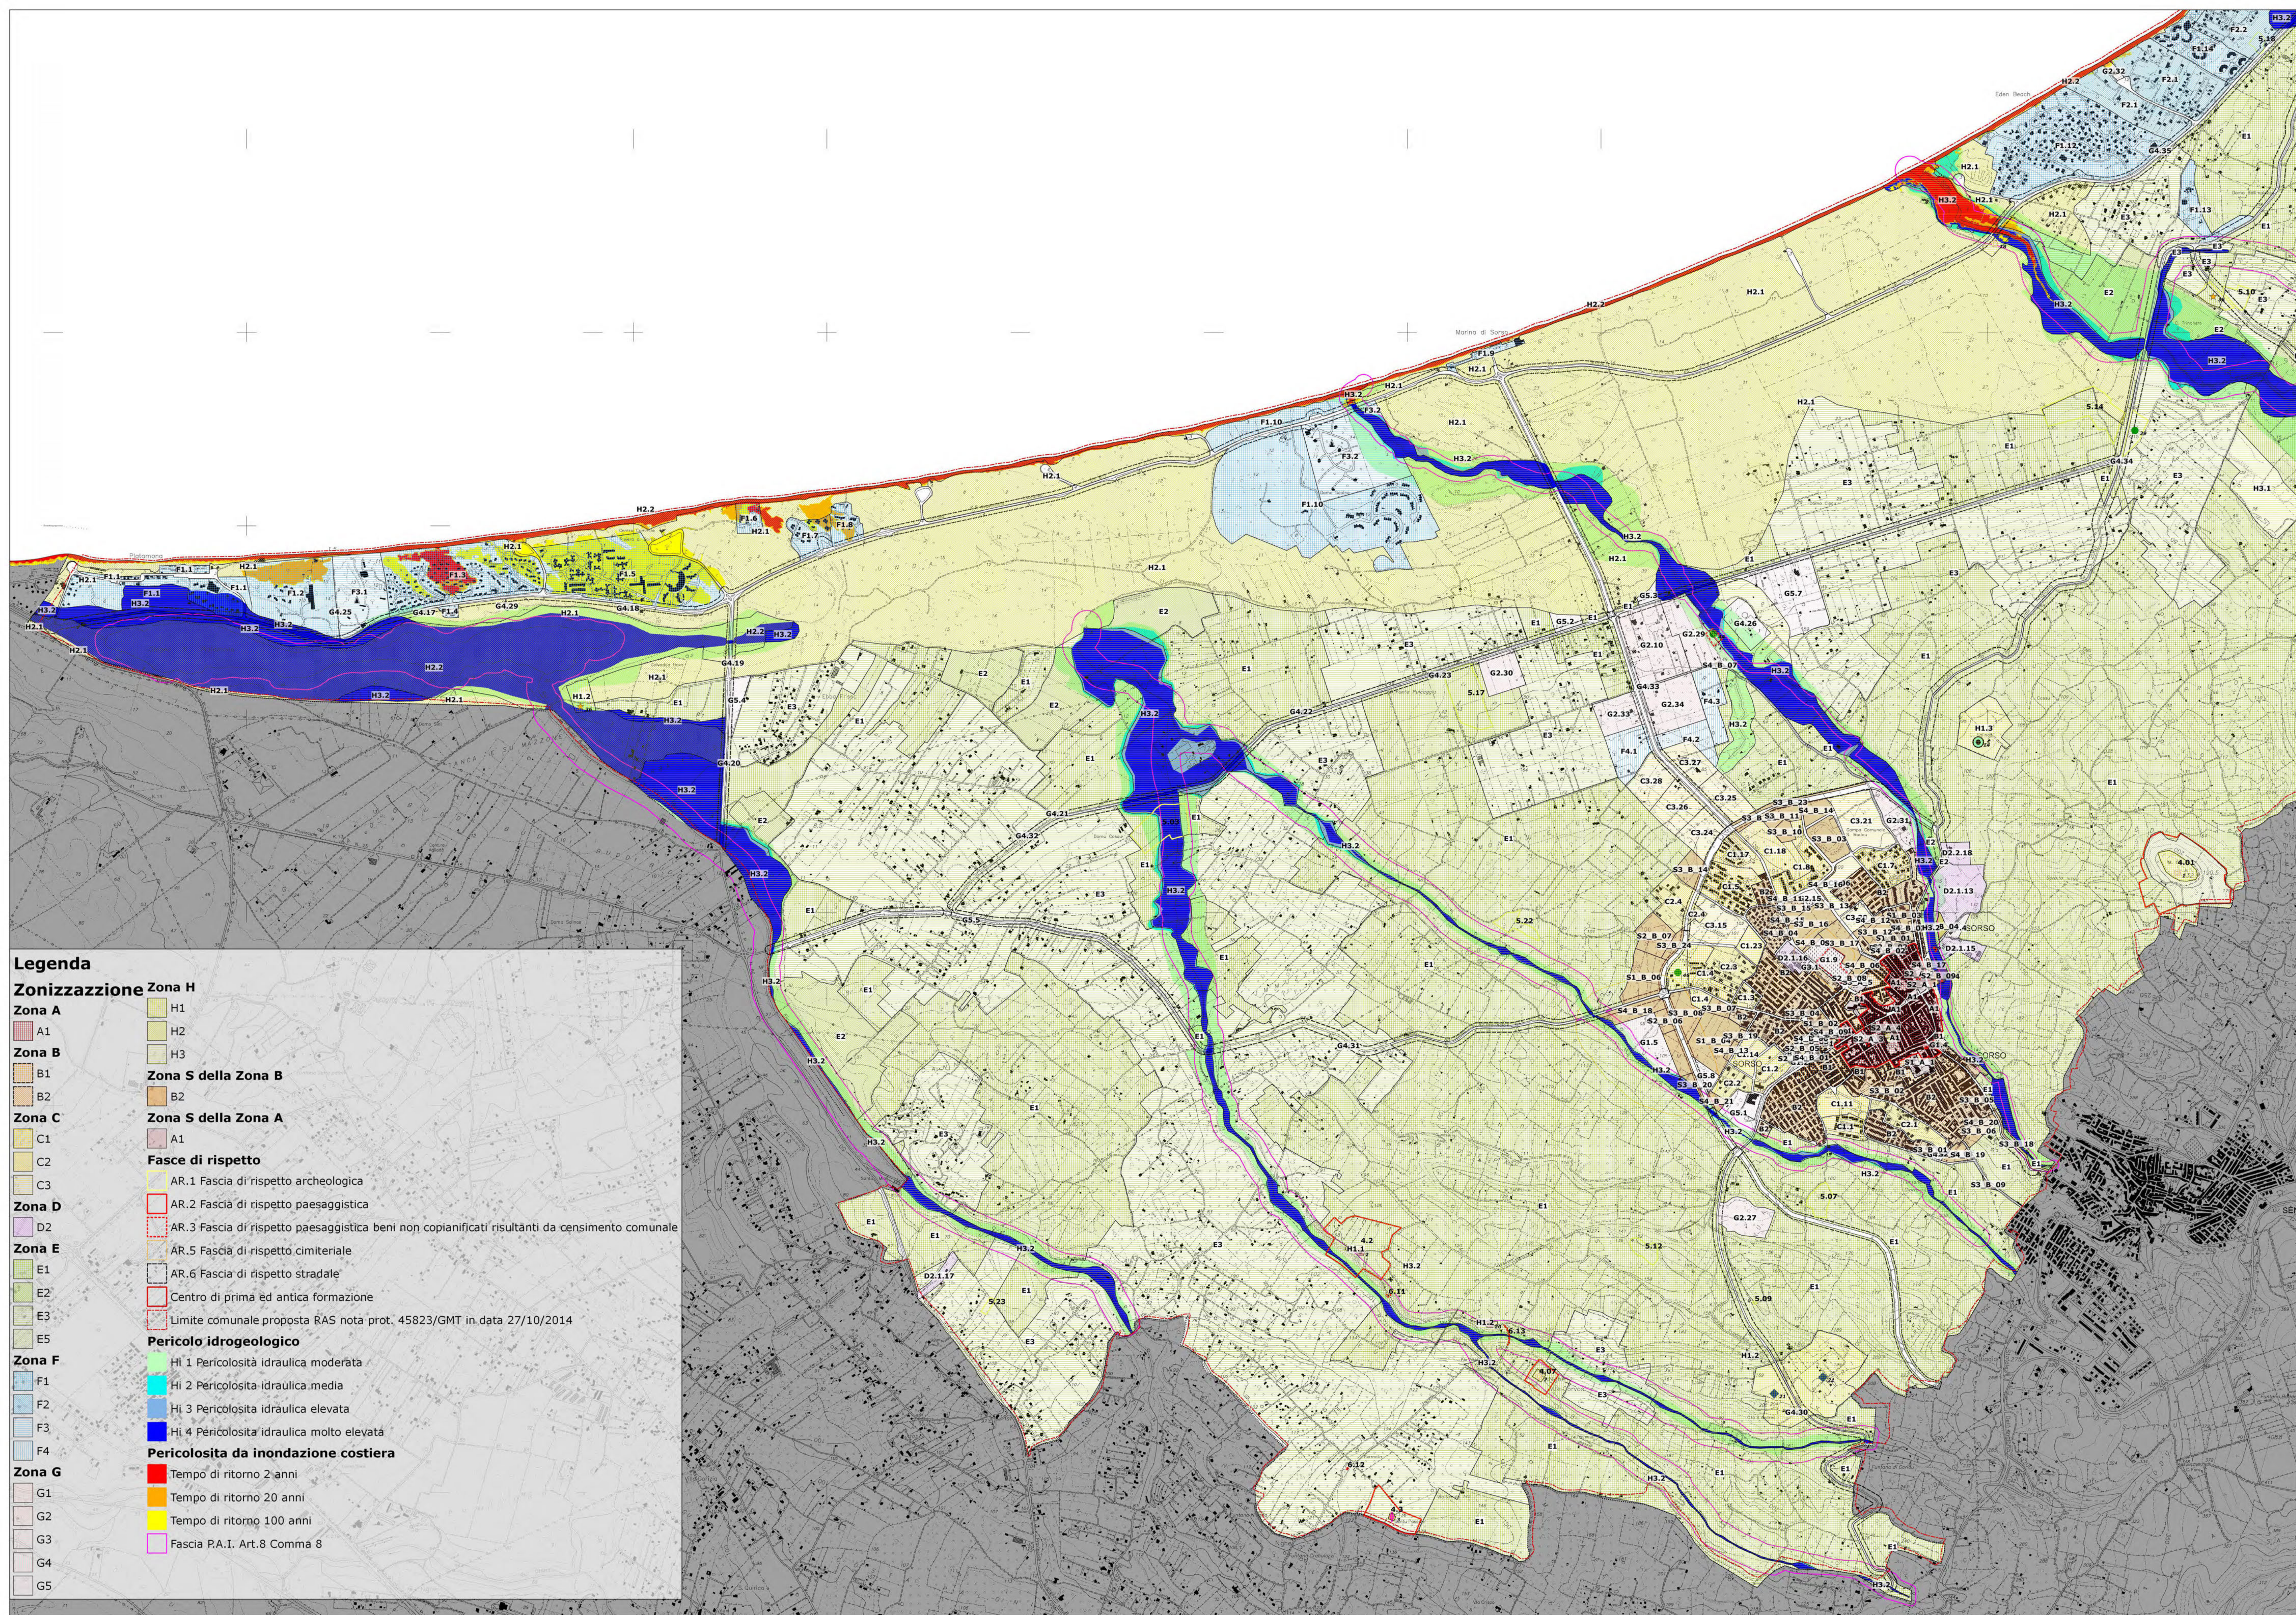

Legenda

Zonizzazione Zona H

Zona A

A1


<