


P
U
C

Comune di Sorso

Dott. Giuseppe Morghen
Sindaco
Dott. Fabrizio Demelas
Assessore Urbanistica

SETTORE 2 - GESTIONE DEL TERRITORIO
SERVIZIO 2.1 - URBANISTICA E TERRITORIO

Fabrizio Demelas

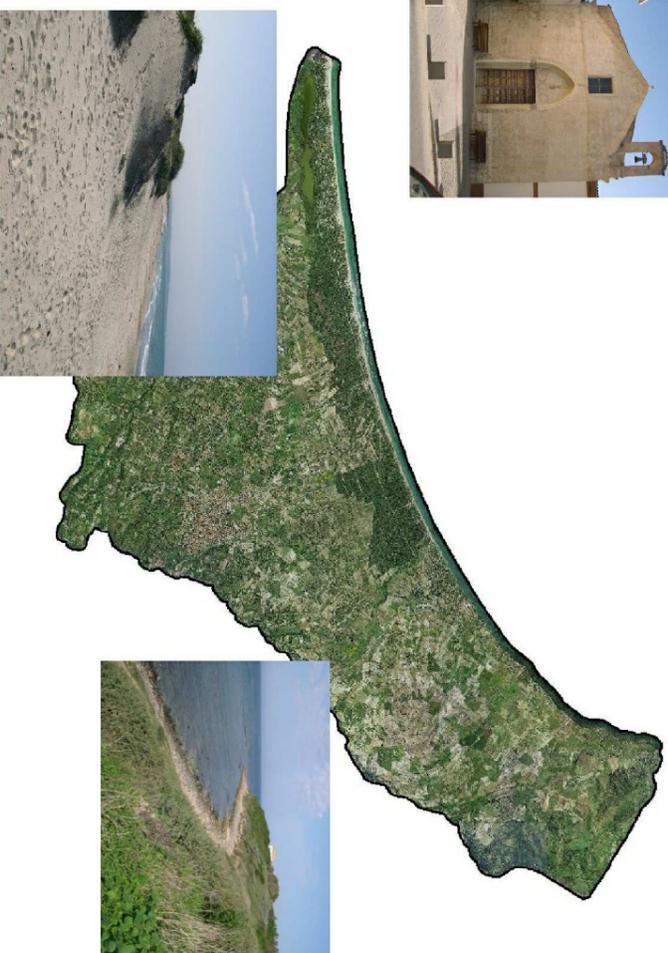

PIANO DI UTILIZZO DEI LITORALI

VARIANTE AL PIANO URBANISTICO COMUNALE
ADEGUAMENTO AL P.P.R. E AL P.A.I.

Tavola

F/11

**TIPOLOGIA CHIOSCO BAR
CB1**

Scala: 1:100



Dirigente 2° Settore:
Coordinatore Ufficio del Piano
Progettista:

Ing. Maurizio Loriga

Ing. Mario Salvatore Cappai

Arch. Pian. Lun. Marco Carta

Planificazione: Arch. Francesca Sanna; *Agronomia:* Agr. Franco Lubinu; *Geologia:* Geol. Giovanna Angela Pia Farina;
Beni Archeologici: Dott. Gianluigi Marras; *Rilievi e sopralluoghi:* Geom. Giovanni Paolo Paddeu; *Sistemi Informativi
Territoriali e Valutazione Ambientale Strategica:* Ing. Alberto Vaquer.

Ufficio del Piano:

Collaborazioni
Ing. Gianfranco Pisano, Pian. Eleonora Cappello, Geom. Giuseppe Secchi, Geom. Pietro Canu.

Settore 2 Gestione del Territorio - Servizio Urbanistica e Territorio ed Edilizia Privata:

Ing. Mario Salvatore Cappai, Arch. Pian. Lun. Marco Carta, Ing. Pier Giovanni Melis, Geom. Fabio Zicchina, Geom.
Irene Fini, Geom. Gianfranco Pulino, Sig. Pier Giuseppe Canu, Sig. Antonello Santoni, Sig. Angelo Cagnoni.




TIPOLOGIA CHIOSCO BAR CB1

MQ 150.00


PIANTA SCHEMA INTERNO

PROSPETTO FRONTE MARE

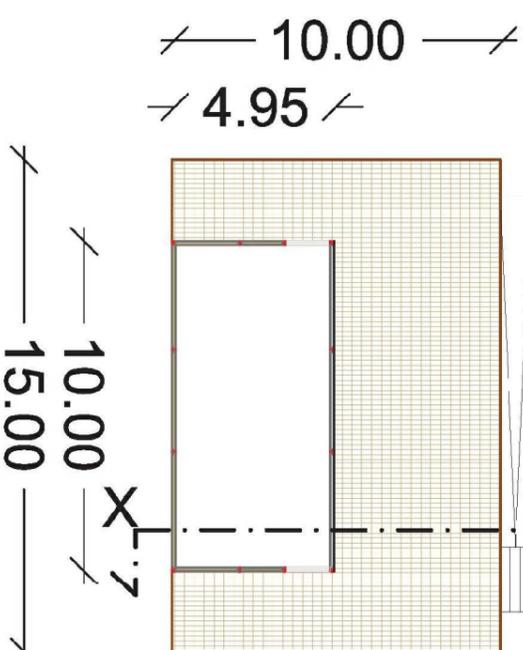


PIANTA COPERTURA


PROSPETTO FRONTE MARE

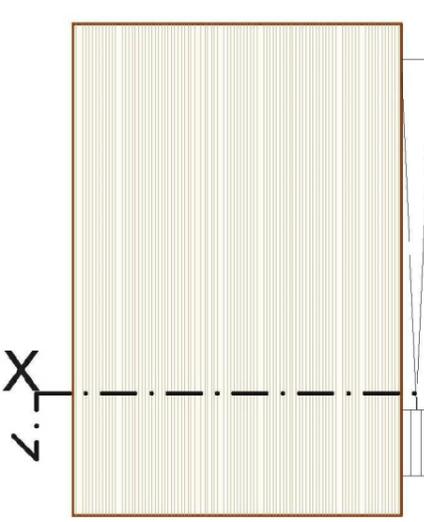


PROSPETTO LATO MARE

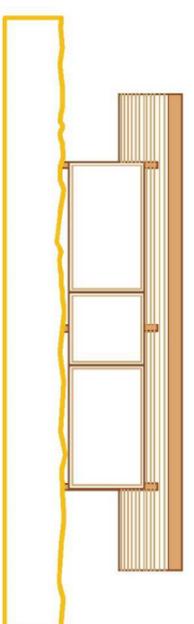


PROSPETTO POSTERIORE

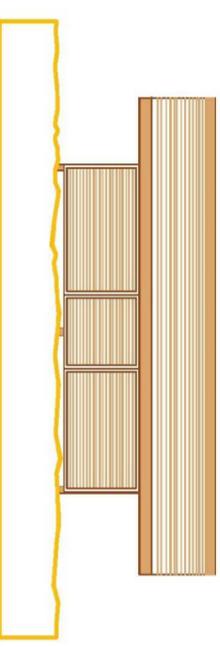

PROSPETTO LATERALE

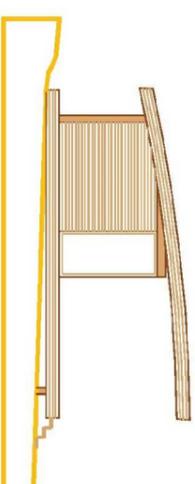

PROSPETTO LATERALE

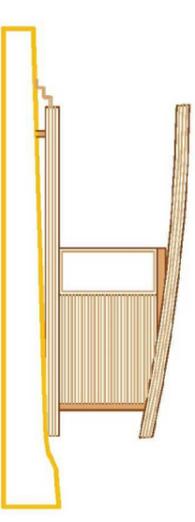

SEZIONE X-X

