QUADRO SEZIONI

INQUADRAMENTO PLANIMETRICO TERRITORIALE

INQUADRAMENTO FOTOGRAMMETRICO: SOTTOAMBITO 5 - AI_CDM_25 - CDS1

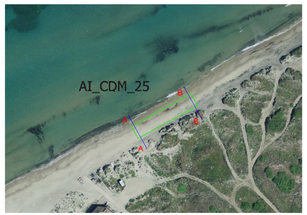

SEZIONE A - A

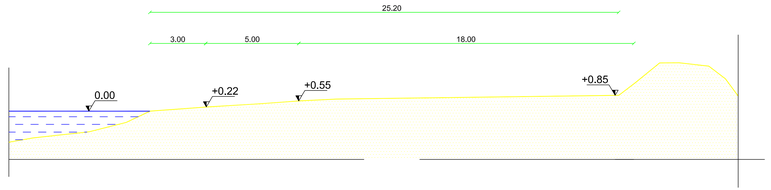

SEZIONE B - B

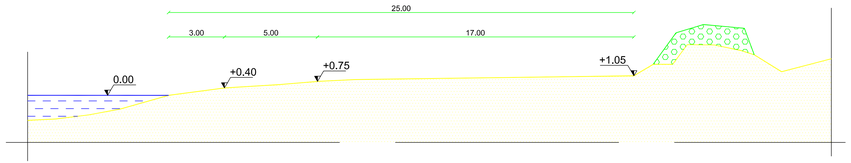

LEGENDA

- Concessioni Demaniali in Progetto
- Linea di sezione
- Substrato sabbioso
- Substrato roccioso
- Substrato terreno compatto
- Substrato pietrame e ciottoli

INQUADRAMENTO FOTOGRAMMETRICO: SOTTOAMBITO 5 - AI_CDM_27 - CATR

SEZIONE A - A

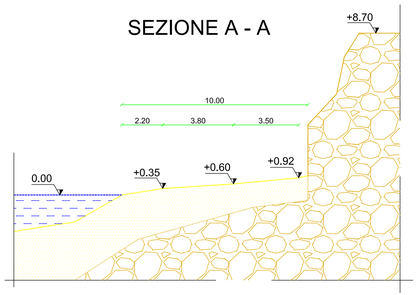

SEZIONE B - B

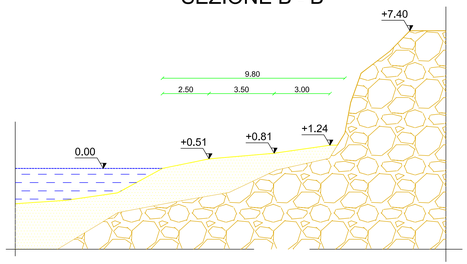

SEZIONE C - C

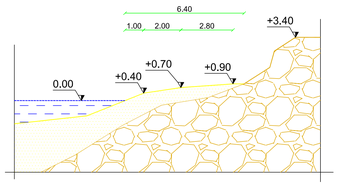

P U C

Comune di Sorso

Dott. Giuseppe Morghen
Sindaco

Dott. Fabrizio Demelas
Assessore Urbanistica

SETTORE 2 - GESTIONE DEL TERRITORIO
SERVIZIO 2.1 - URBANISTICA E TERRITORIO

PIANO DI UTILIZZO DEI LITORALI

VARIANTE AL PIANO URBANISTICO COMUNALE
ADEGUAMENTO AL P.P.R. E AL P.A.I.

Tavola
E3.b

SEZIONI

SCALA 1:100

COMUNE DI SORSO
SERVIZIO URBANISTICA E TERRITORIO
Allegato alla Delibera del Consiglio Comunale
n° 4 del 28/01/2013 (Adozione)
n° 46 del 18/11/2013 (Approvazione definitiva)
Il Responsabile del Servizio
Dott. Ing. Mario Salvatore Cappai

Dirigente del 2° Settore:
Coordinatore Ufficio del Piano
Progettista:
Ing. Maurizio Loriga

Ing. Mario Salvatore Cappai.

Concorso e Collaborazione
Attività di Pianificazione:
Arch.Pian. Iun. Marco Carta.

Consulenti:
Pianificazione: Arch. Francesca Sanna; *Agronomia:* Agr. Franco Lubinu; *Geologia:* Geol. Giovanna Angela Pia Farina; *Beni Archeologici:* Dott. Gianluigi Marras; *Rilievi e sopralluoghi:* Geom. Giovanni Paolo Paddeu; *Sistemi Informativi Territoriali e Valutazione Ambientale Strategica:* Ing. Alberto Vasquer.

Ufficio del Piano:
Collaborazioni
Ing. Gianfranco Piano, Pian. Eleonora Cappello, Geom. Giuseppe Secchi, Geom. Pietro Canu.
Settore 2 Gestione del Territorio - Servizio Urbanistica e Territorio ed Edilizia Privata:
Ing. Mario Salvatore Cappai, Arch. Pian. Iun. Marco Carta, Ing. Pier Giovanni Melis, Geom. Fabio Zicchina, Geom. Irene Fini, Geom. Gian Franco Pulino, Sig. Pier Giuseppe Canu, Sig. Antonello Santoni, Sig. Angelo Cagnoni.

Integrazione ottobre 2013

INQUADRAMENTO FOTOGRAMMETRICO: SOTTOAMBITO 6 - AI_CDM_28 - CNN

SEZIONE A - A

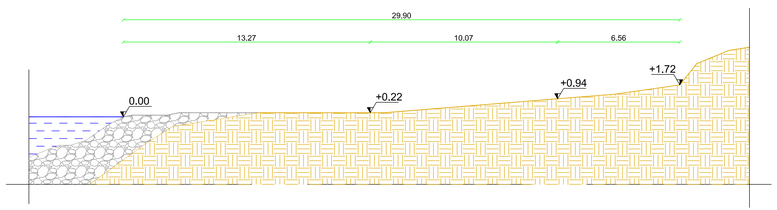
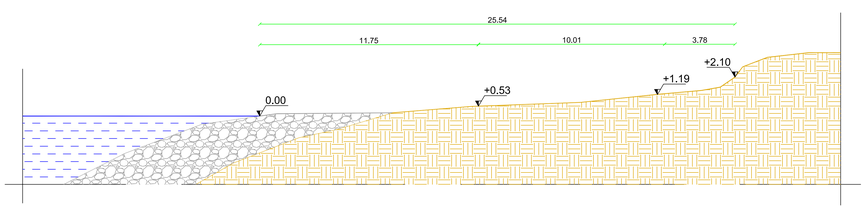
SEZIONE B - B